


全体 L=380m W=8.0m t=3cm(平均) A=3,040㎡

七瀬側 舗装工(オーバーレイ)
L=80m W=8.0m t=3cm(平均) A=640㎡

道路台帳平面図 S=1:500 (占用物件図)

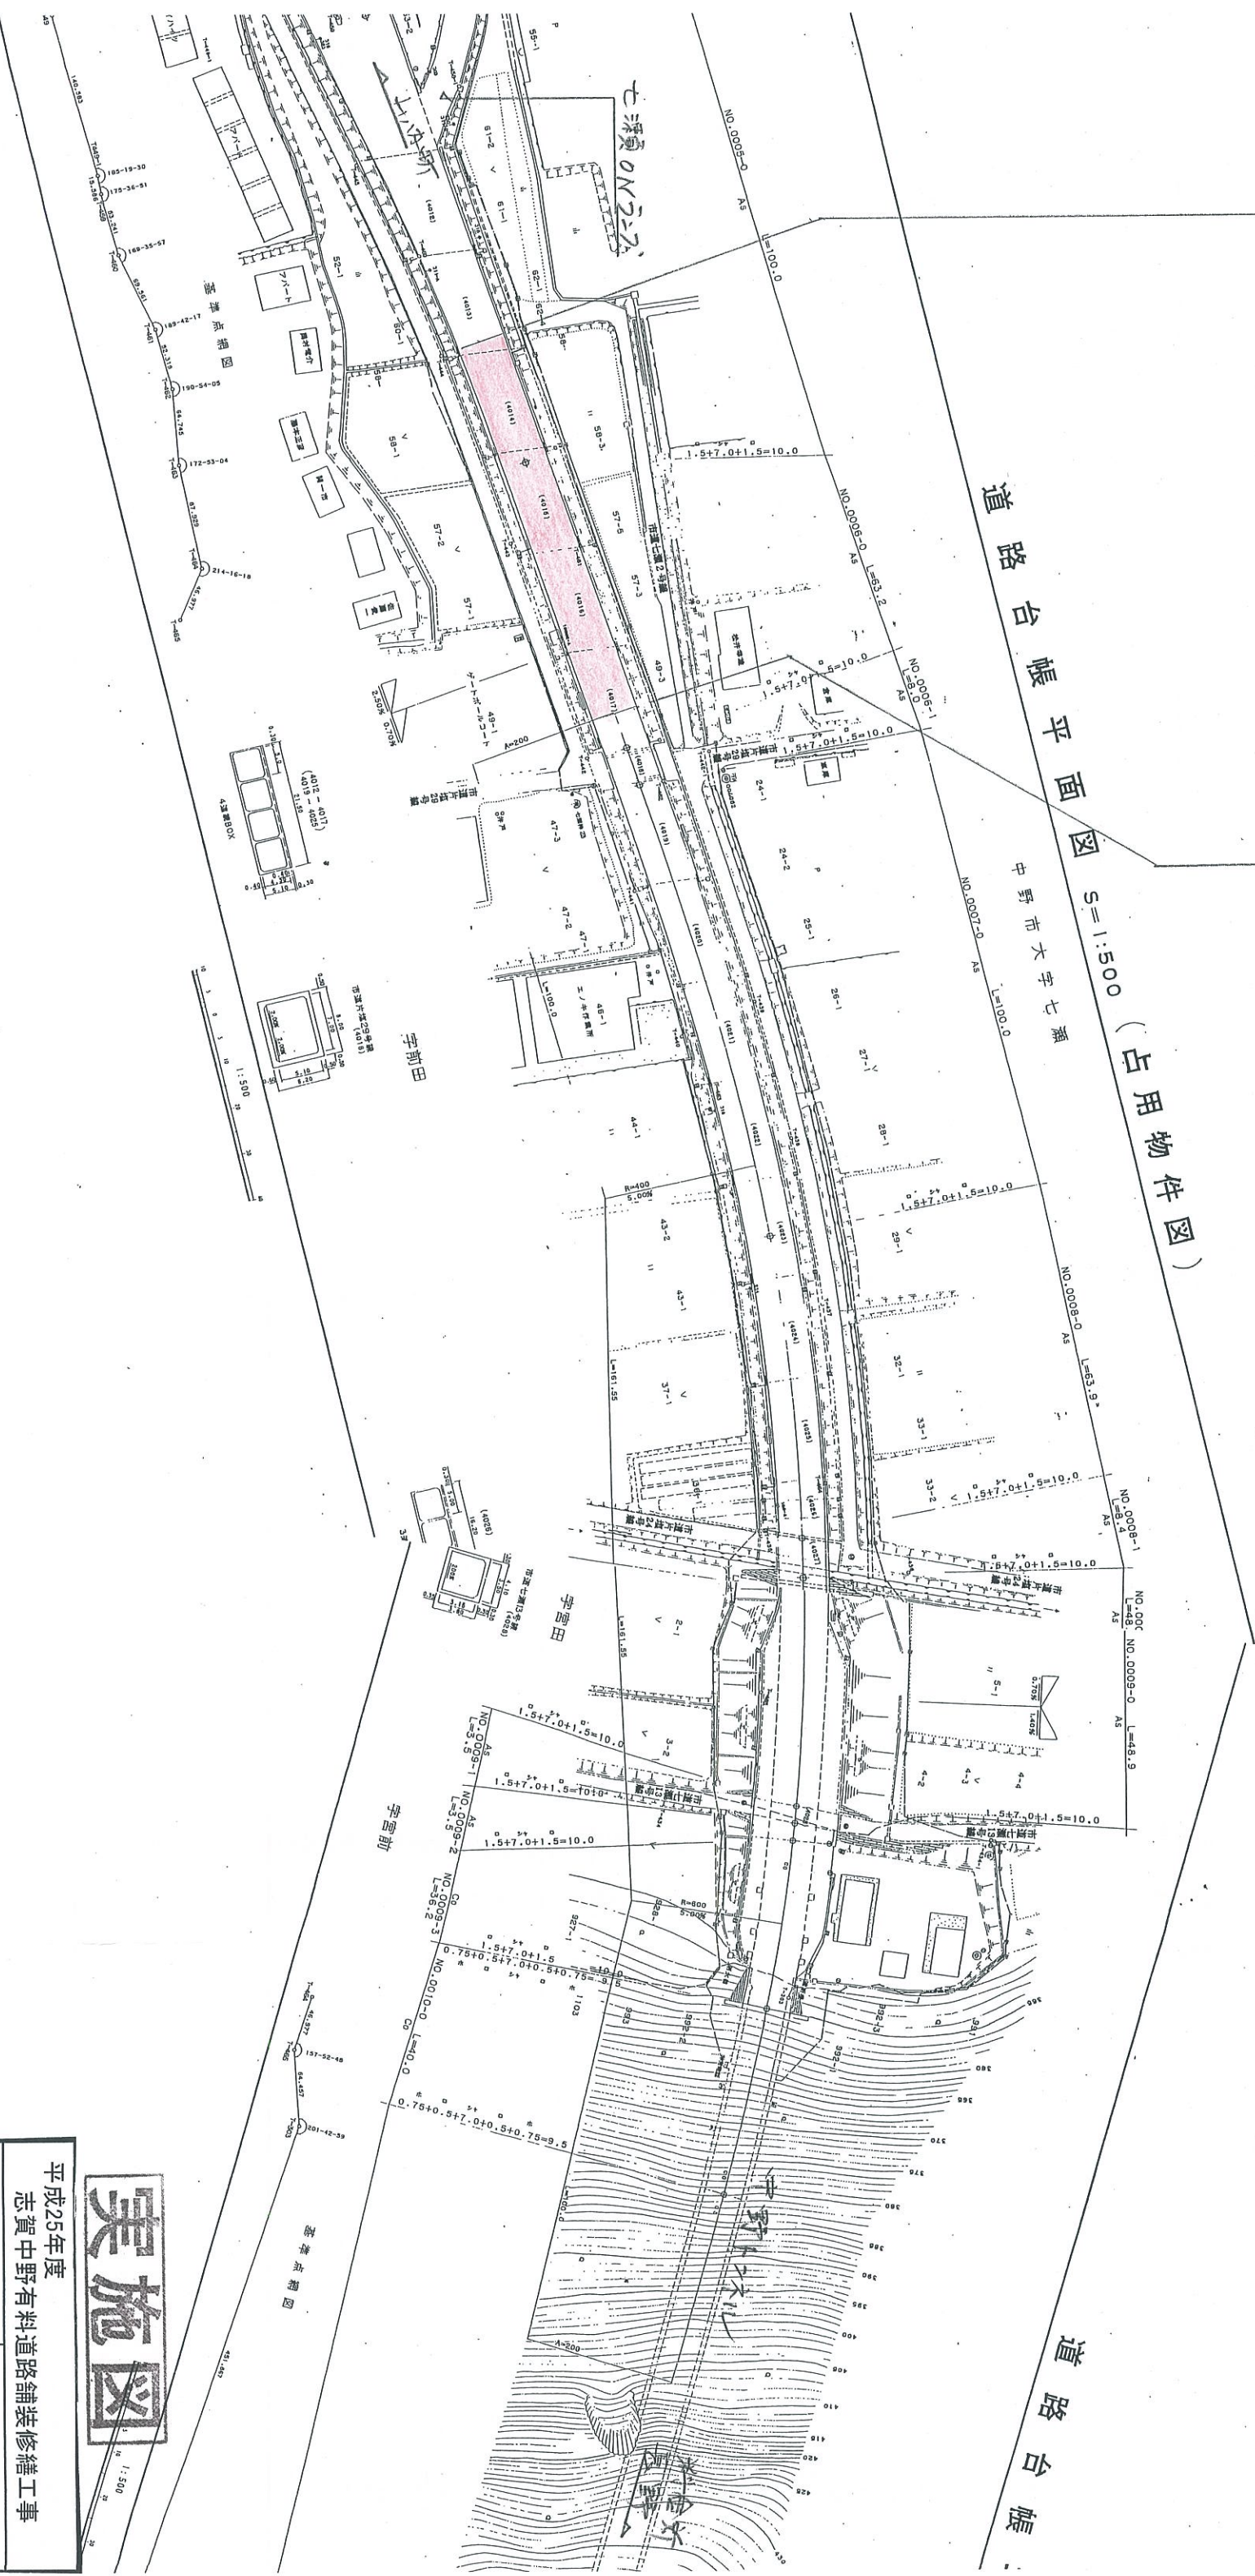

実施図

平成25年度
志賀中野有料道路舗装修繕工事

平面図 縮尺： 1:500

志賀中野有料道路
(主)中野豊野線 中野市七瀬～栗林

所長 洪川 担当 北澤

照査 設計 製図

図面番号 2 葉中之 1

長野県道路公社

