


# 平成26年度 志賀中野有料道路交通安全施設整備(区画線)工事

## 平面図

区画線設置工(ペイント式) L=5,210m

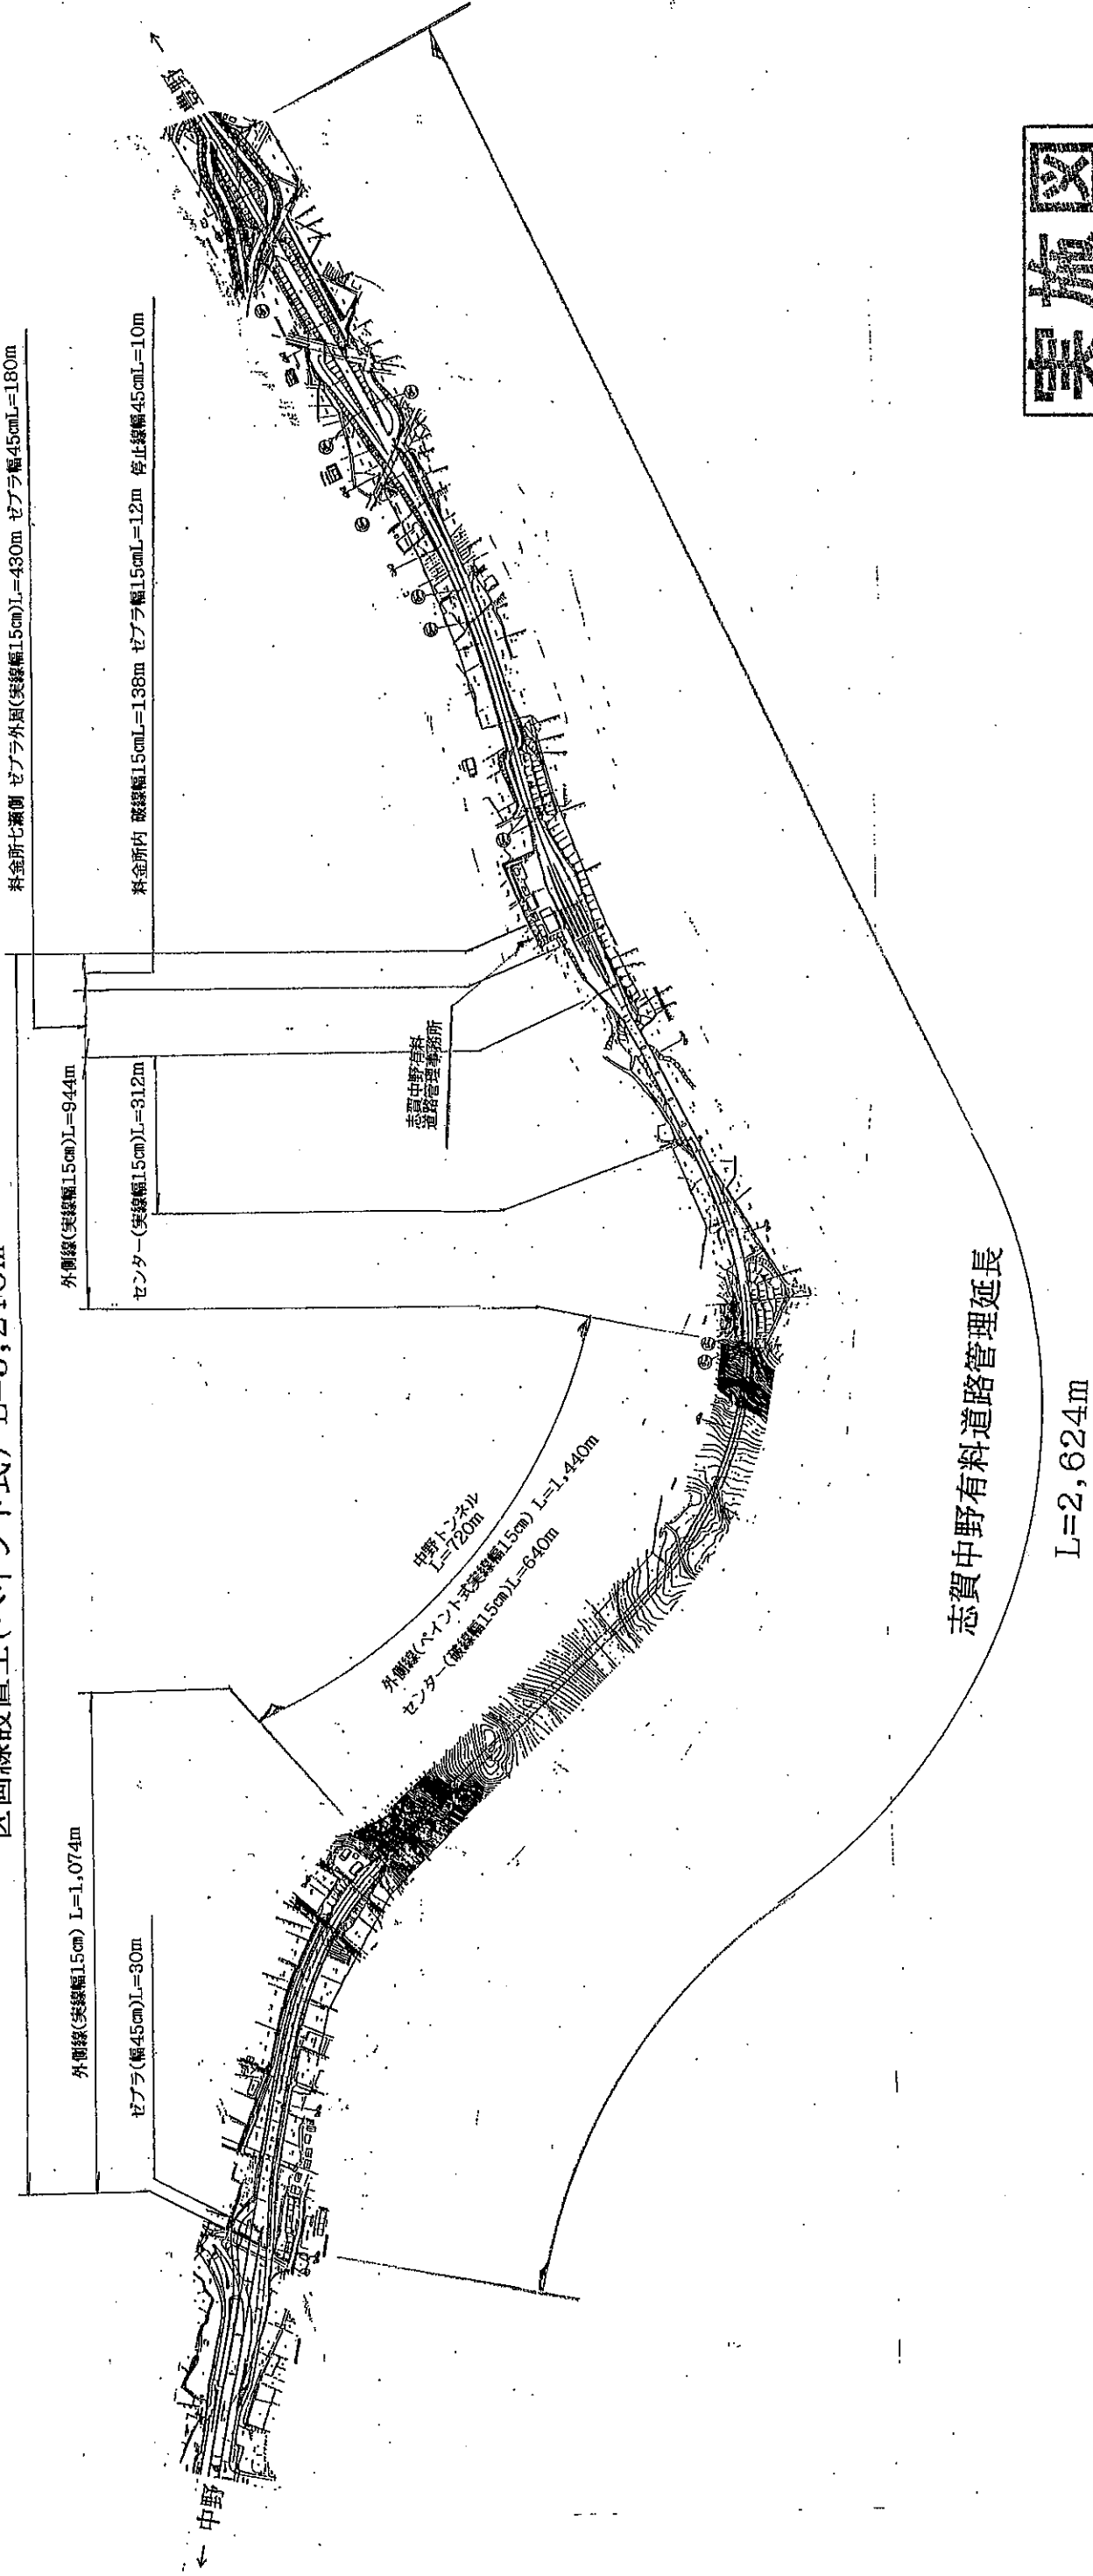

## 実施図

平成26年度 志賀中野有料道路交通安全施設整備(区画線)工事	
平面図	縮尺：図示
志賀中野有料道路	
(主)中野豊野線 中野市七瀬～栗林	
所長	小林 担当 北澤
照査	設計 製図
図面番号 業中之	
長野県道路公社	