


平成27年度 志賀中野有料道路 舗装修繕工事

平面図

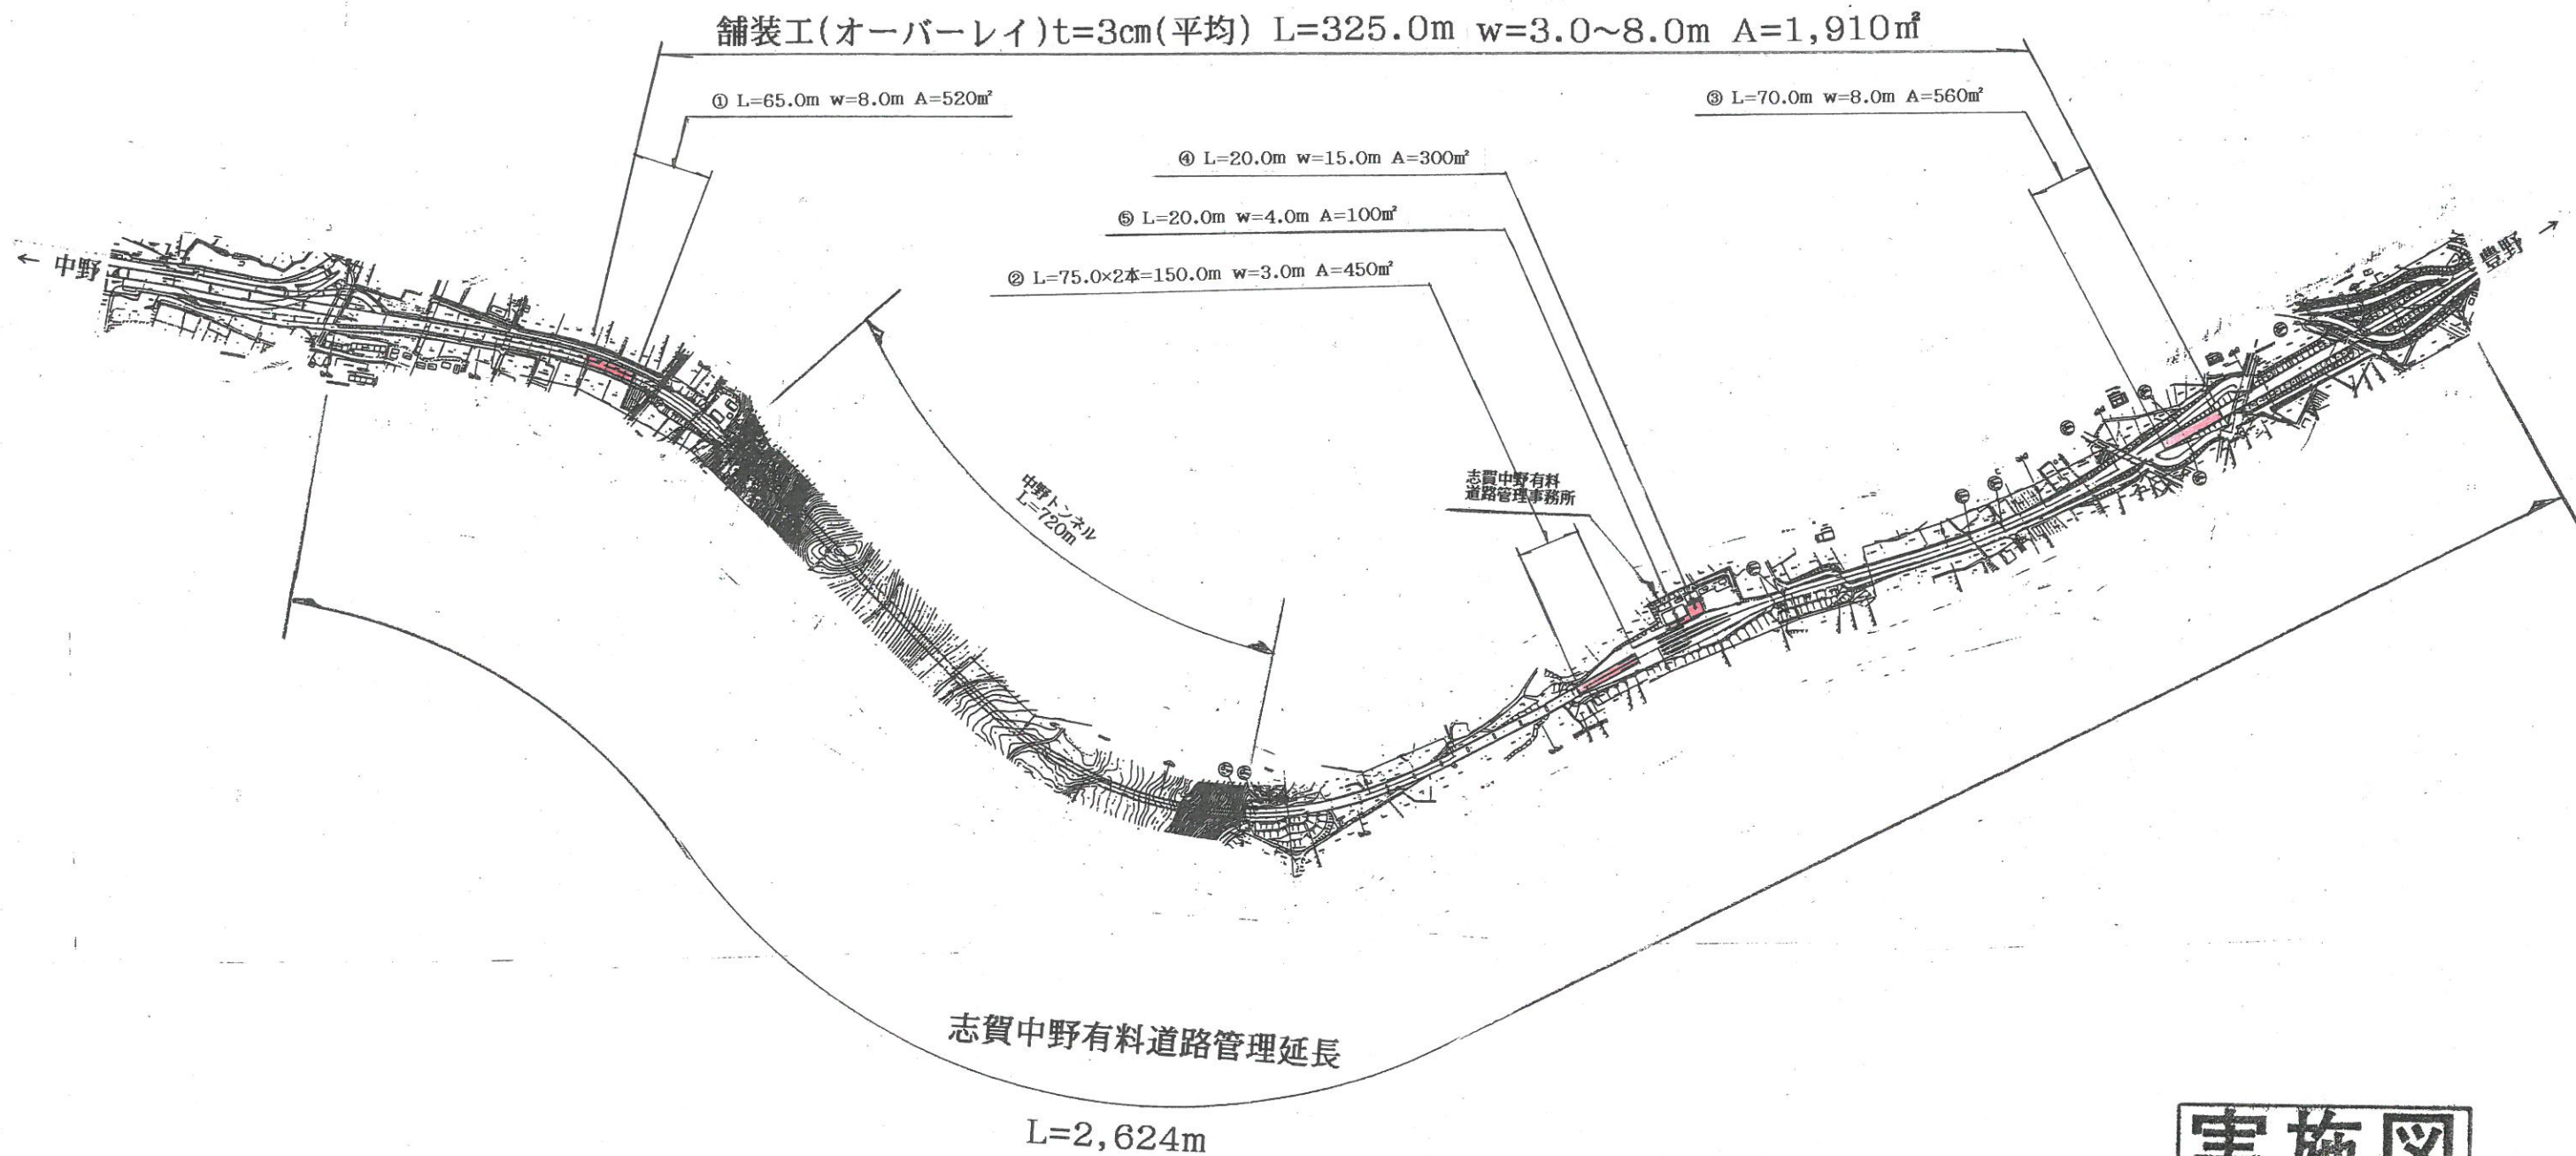

実施図

平成27年度 志賀中野有料道路舗装修繕工事			
平面図		縮尺：図示	
志賀中野有料道路 (主)中野豊野線 中野市七瀬～栗林			
所長	小林	担当	北澤
照査		設計	製図
図面番号		葉中之	
長野県道路公社			