


案内図及び図面目録

S=1:400000

案内図

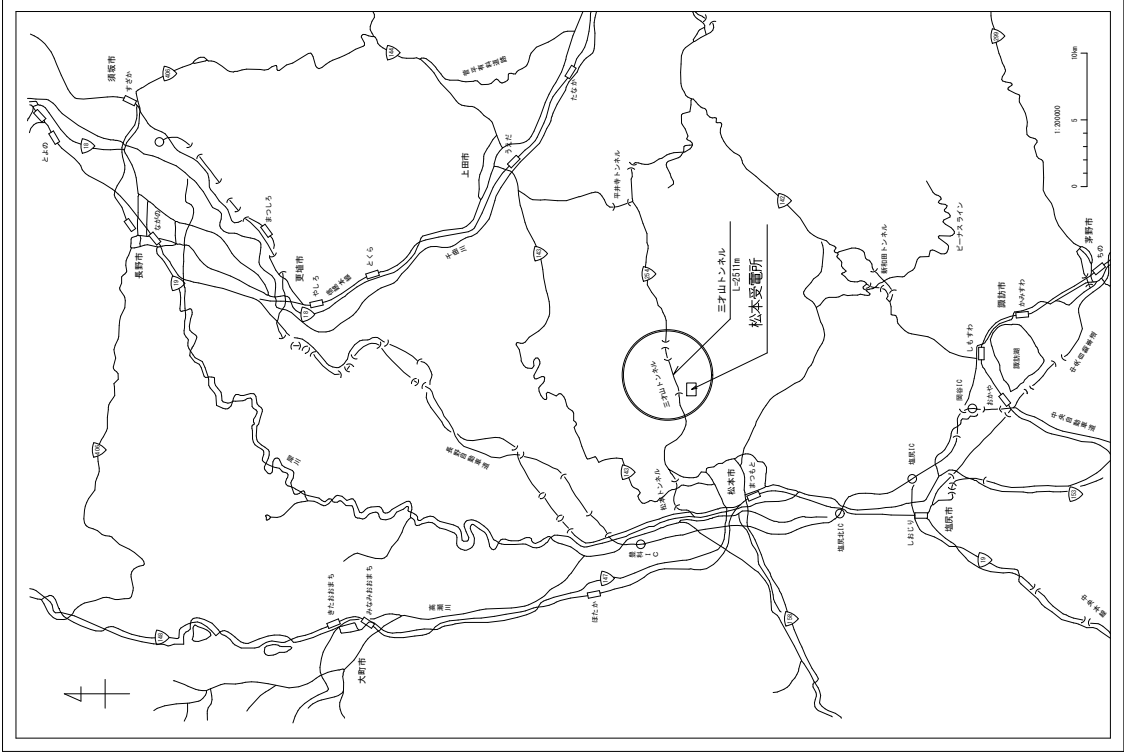

図面目録

NO	図面目録	縮尺
1	案内図及び図面目録	1:400000
2	一般平面図	1:2000
3	松本受電所単線結線図	
4	高圧受電配電設備外形図(参考図)	1:20
5	高圧受電盤内部機器取付図(参考図)	1:20
6	換気・照明変圧器盤一次盤内部機器取付図(参考図)	1:20
7	換気変圧器盤内部機器取付図(参考図)	1:20
8	照明変圧器盤内部機器取付図(参考図)	1:20
9	所内変圧器盤内部機器取付図(参考図)	1:20
10	避雷変圧器盤結線図及び外形図(参考図)	1:20
11	直流電源盤結線図及び外形図(参考図)	1:20
12	無停電源装置結線図及び外形図(参考図)	1:12
13	自家発電設備結線図及び外形図(参考図)	1:50
14	遠方監視制御項目表	
15	松本受電所機配配線図	1:60
16	配管記線表	
17	発電機盤機配配線図	1:60
18	高圧引込配管配線図	1:1000
19	高圧引込柱礎柱面	1:40
20	仮設電源単線結線図	
21	仮設機器配置配線図(1)	1:250
22	仮設機器配置配線図(2)	1:80
23	空調機配置図	1:25
24	空調機電源工事図	1:25

建設年度 2017年度 建設費 約 1.5 億円 建設年度 2017年度	三子山トンネル有料道路 工事 委託電機設備 建設費 約 1.5 億円
設計者 日本建設電機 株式会社 監理者 株式会社 調査者 株式会社 設計者 株式会社 監理者 株式会社 調査者 株式会社	松本支店 松本支店 松本支店 松本支店 松本支店 松本支店