


法面対策工 計画平面図

A1版1:250 A3版1:500

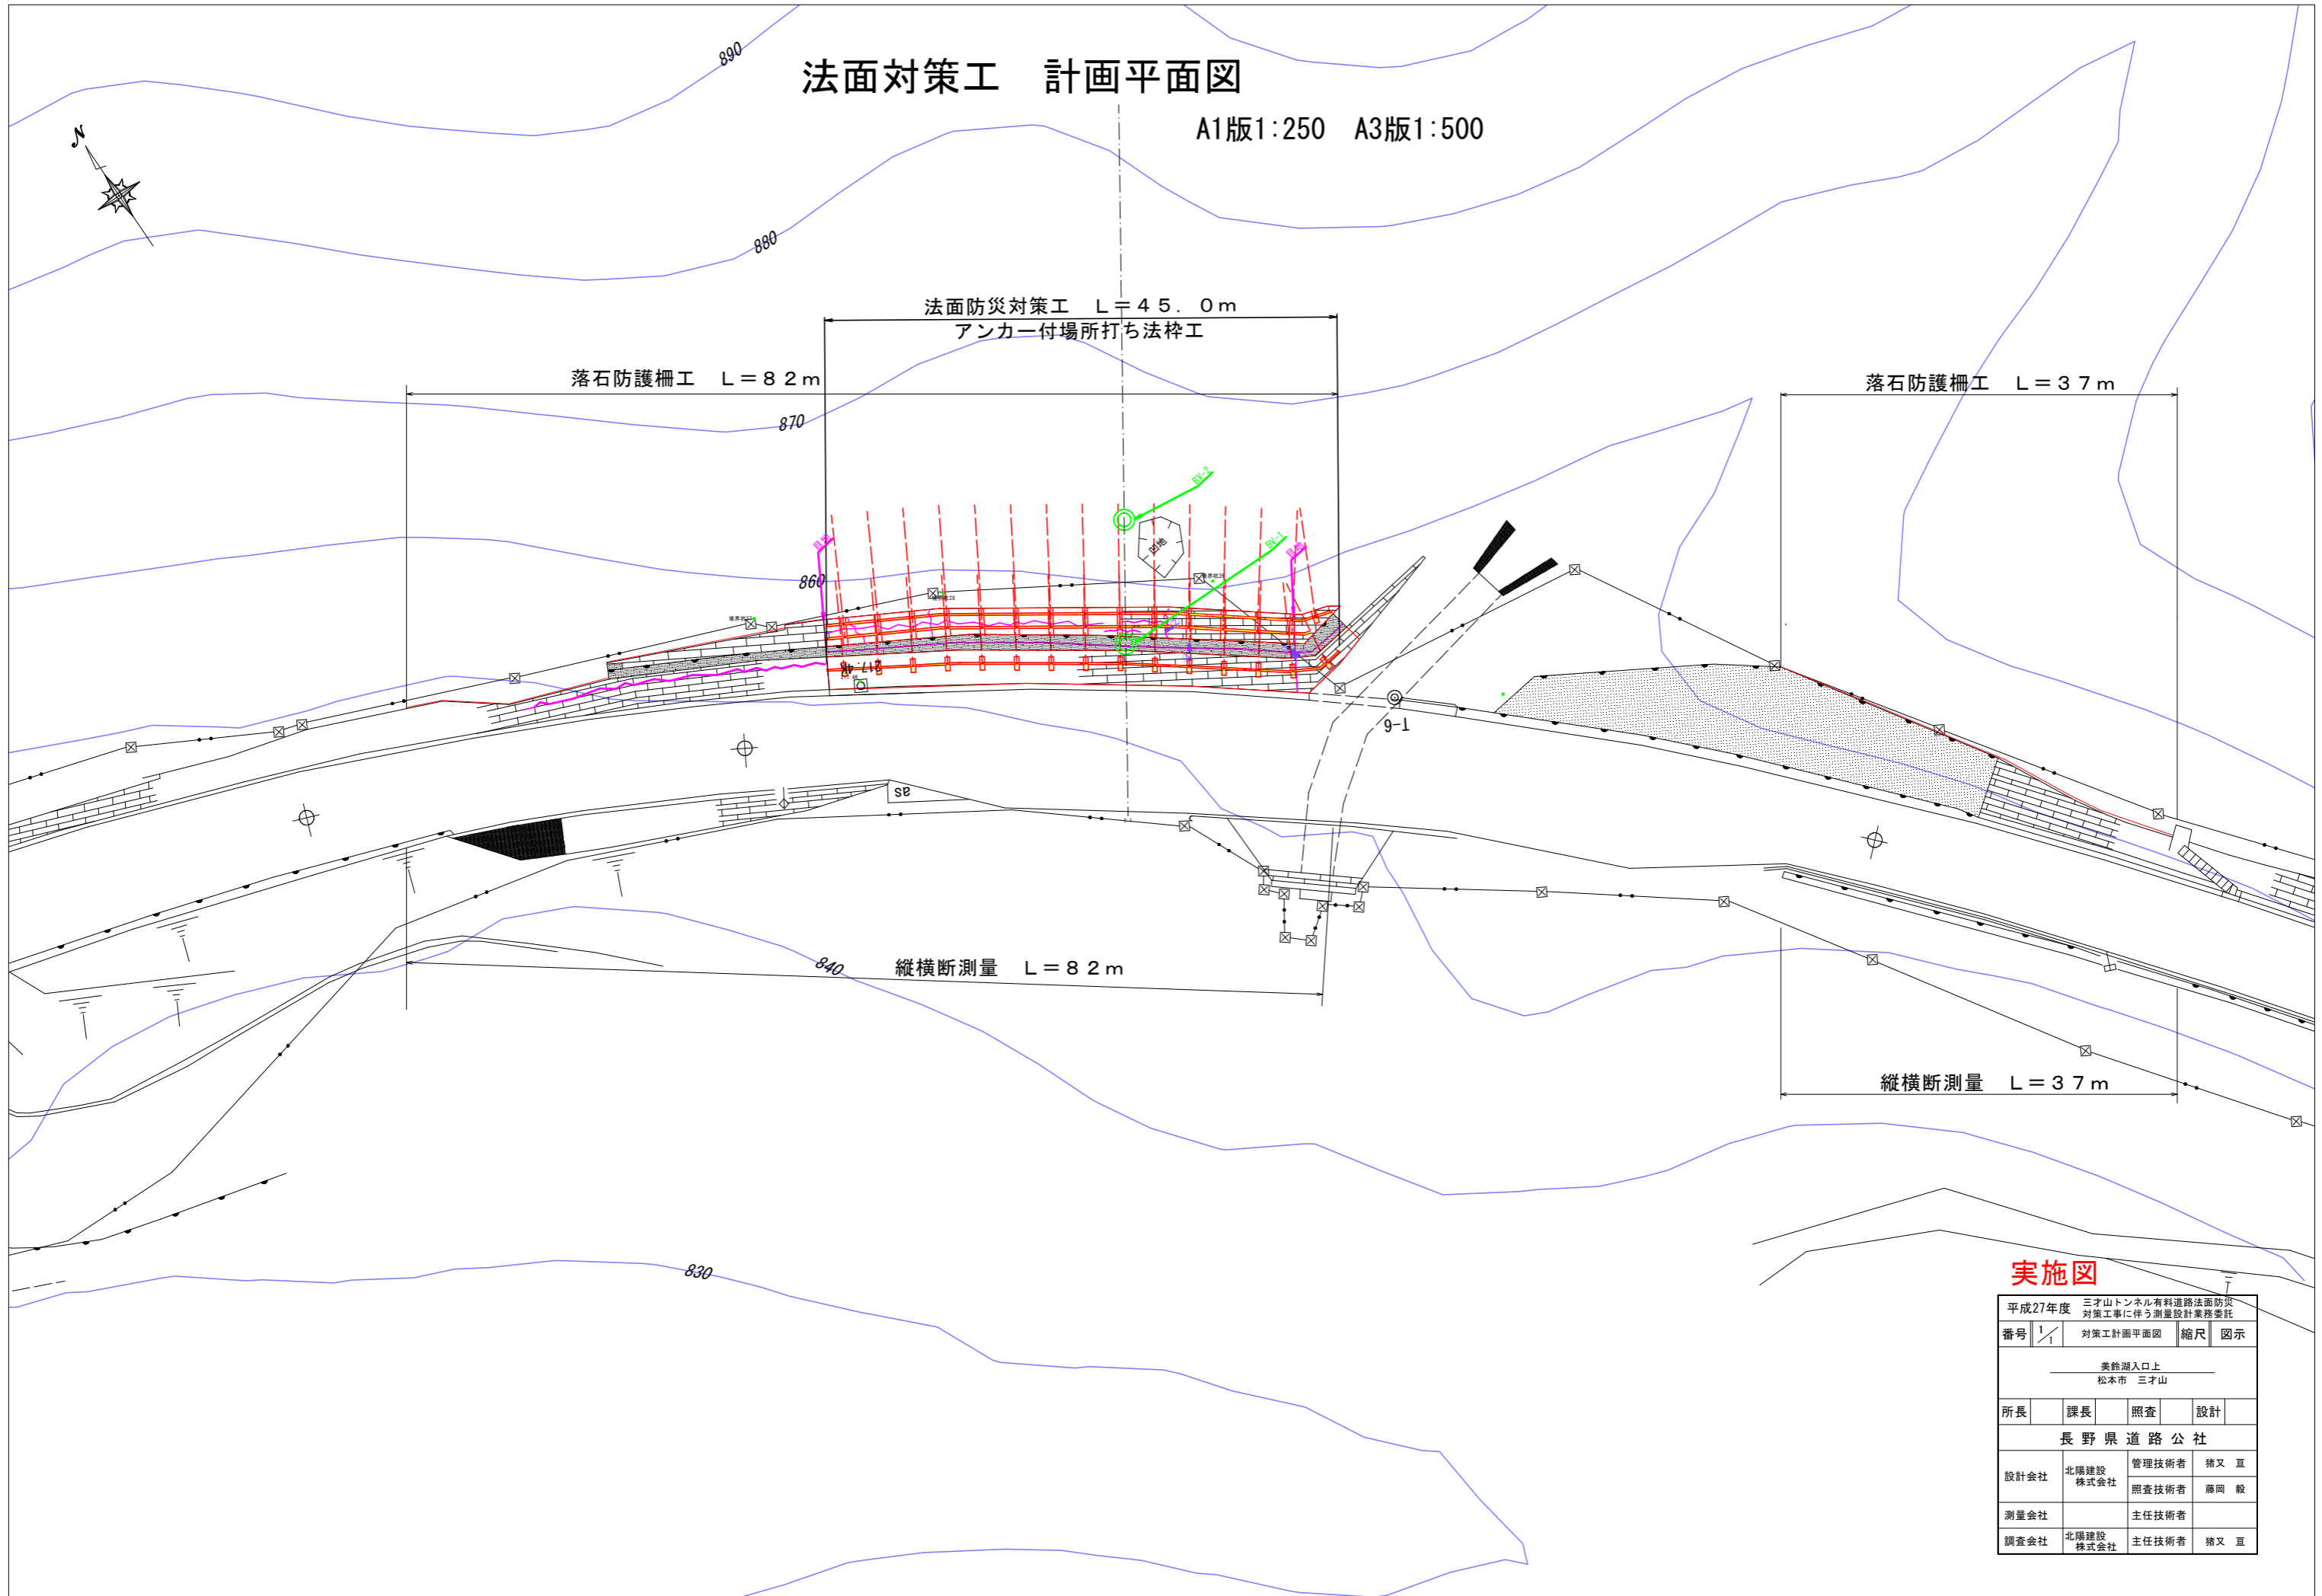


実施図

平成27年度 三才山トンネル有料道路法面防災対策工に伴う測量設計業務委託			
番号	1/1	対策工計画平面図	縮尺 図示
美鈴湖入口上 松本市 三才山			
所長	課長	照査	設計
長野県道路公社			
設計会社	北陽建設株式会社	管理技術者	猪又 亘
		照査技術者	藤岡 毅
測量会社		主任技術者	
調査会社	北陽建設株式会社	主任技術者	猪又 亘

標準横断図 (参考)

A1版 1 : 100、A3版 1 : 200

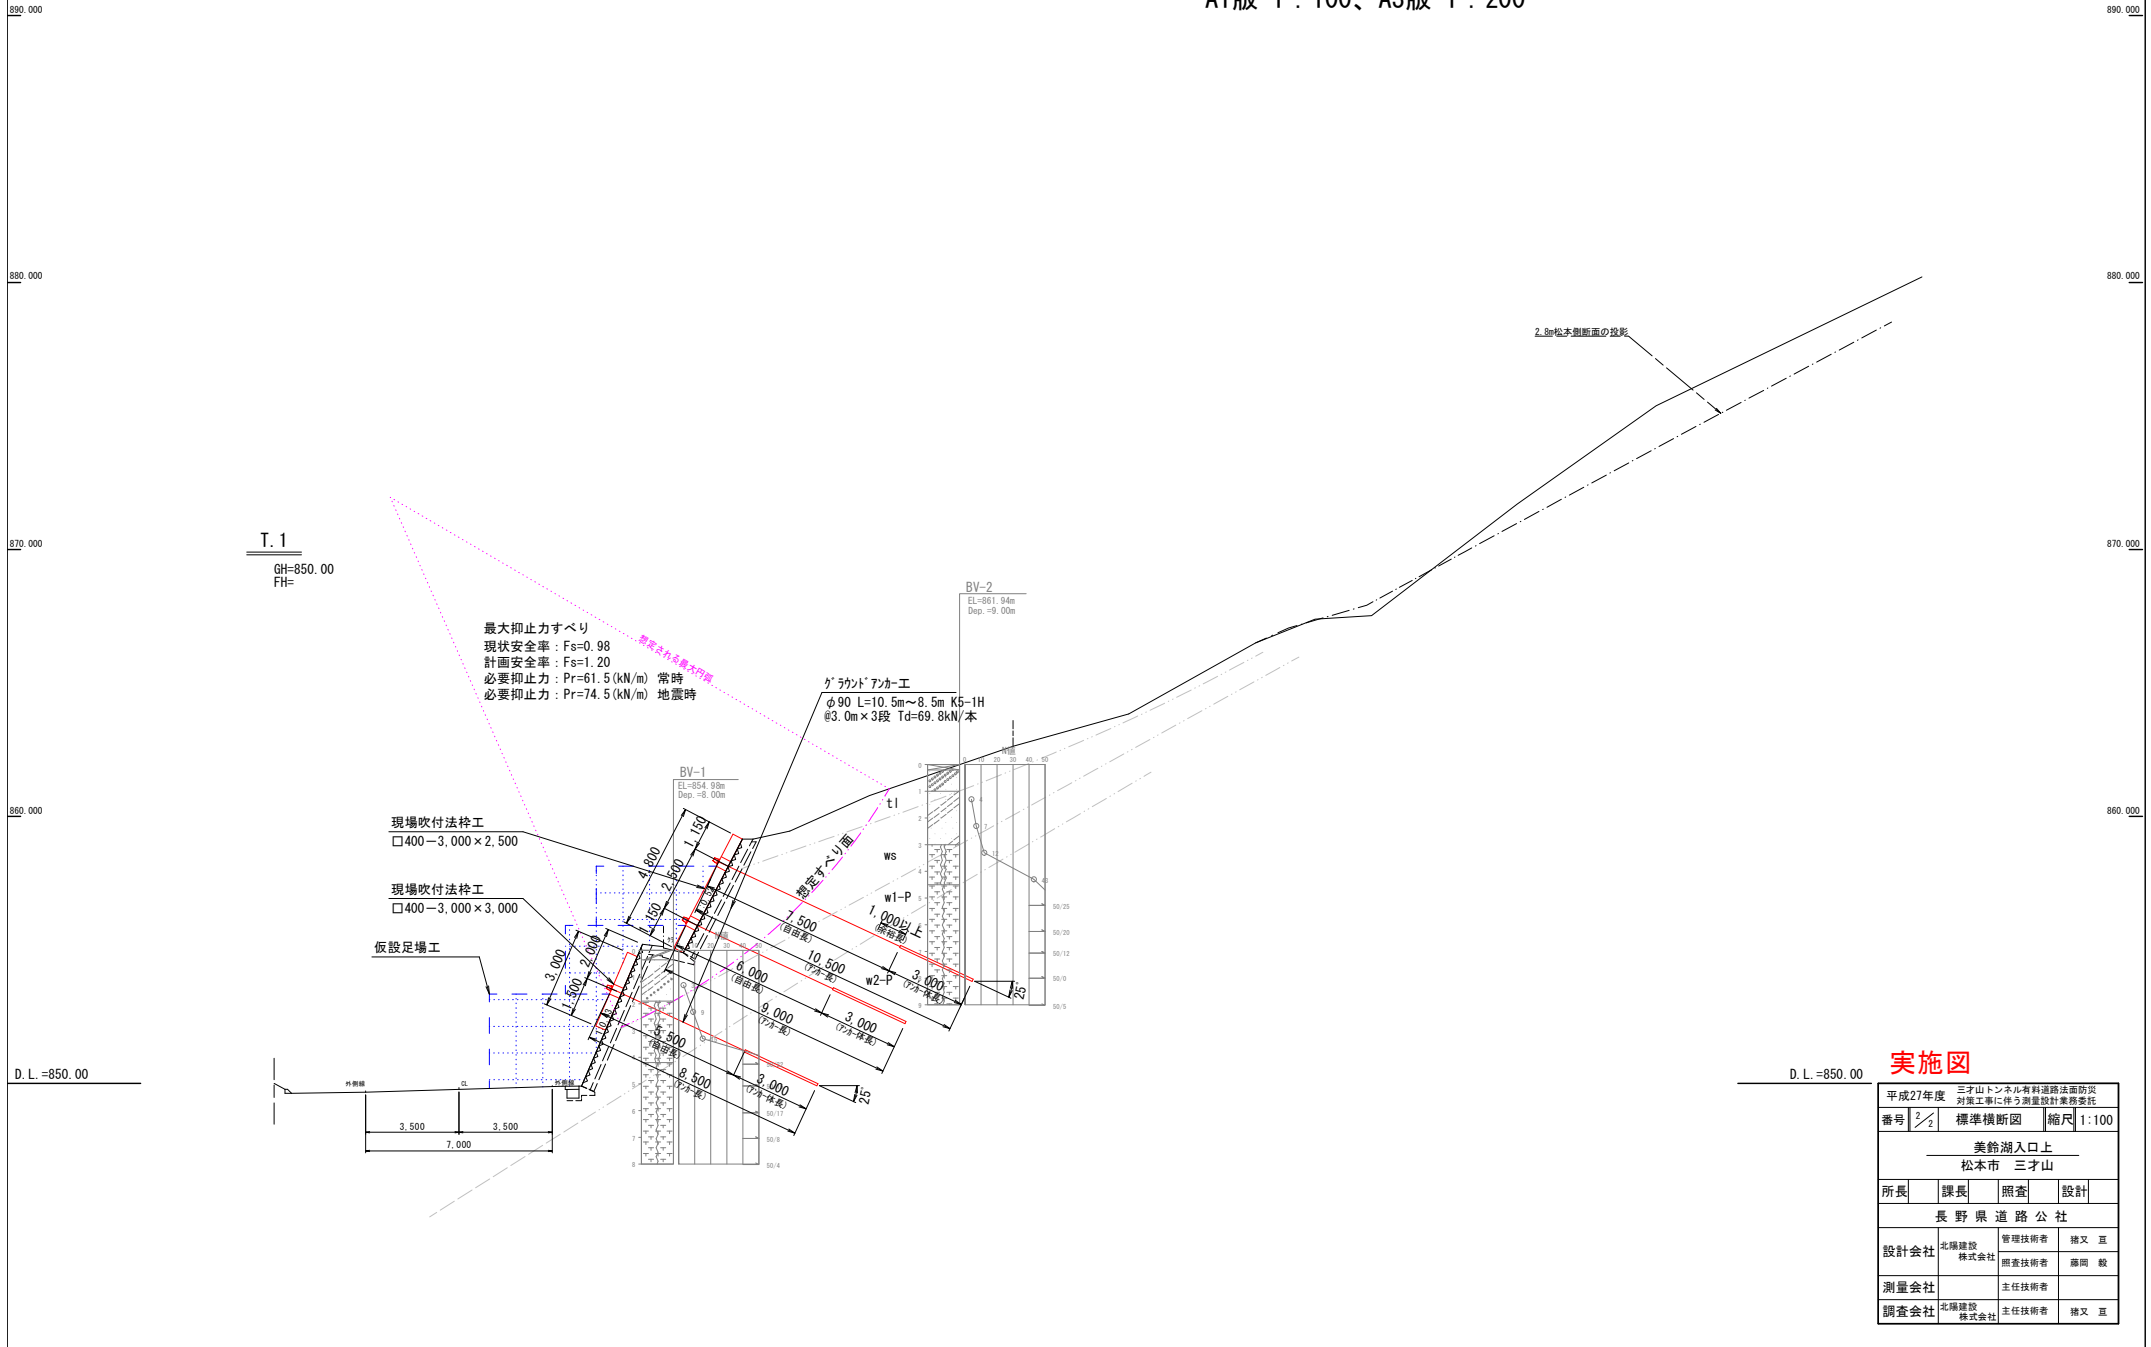

実施図

平成27年度	三才山トンネル有料道路法面防災対策工事に伴う測量設計業務委託		
番号 2/2	標準横断図	縮尺	1:100
美鈴湖入口上 松本市 三才山			
所長	課長	照査	設計
長野県道路公社			
設計会社	北稱建設株式会社	管理技術者	橋又 亘
		照査技術者	藤岡 毅
測量会社	北稱建設株式会社	主任技術者	
調査会社	北稱建設株式会社	主任技術者	橋又 亘