


平成26年度 志賀中野有料道路 沿道美化

道路除草工

道路除草工(夏期) L=1,500m A=9,000㎡ } ΣA=18,000㎡
 道路除草工(秋期) L=1,500m A=9,000㎡

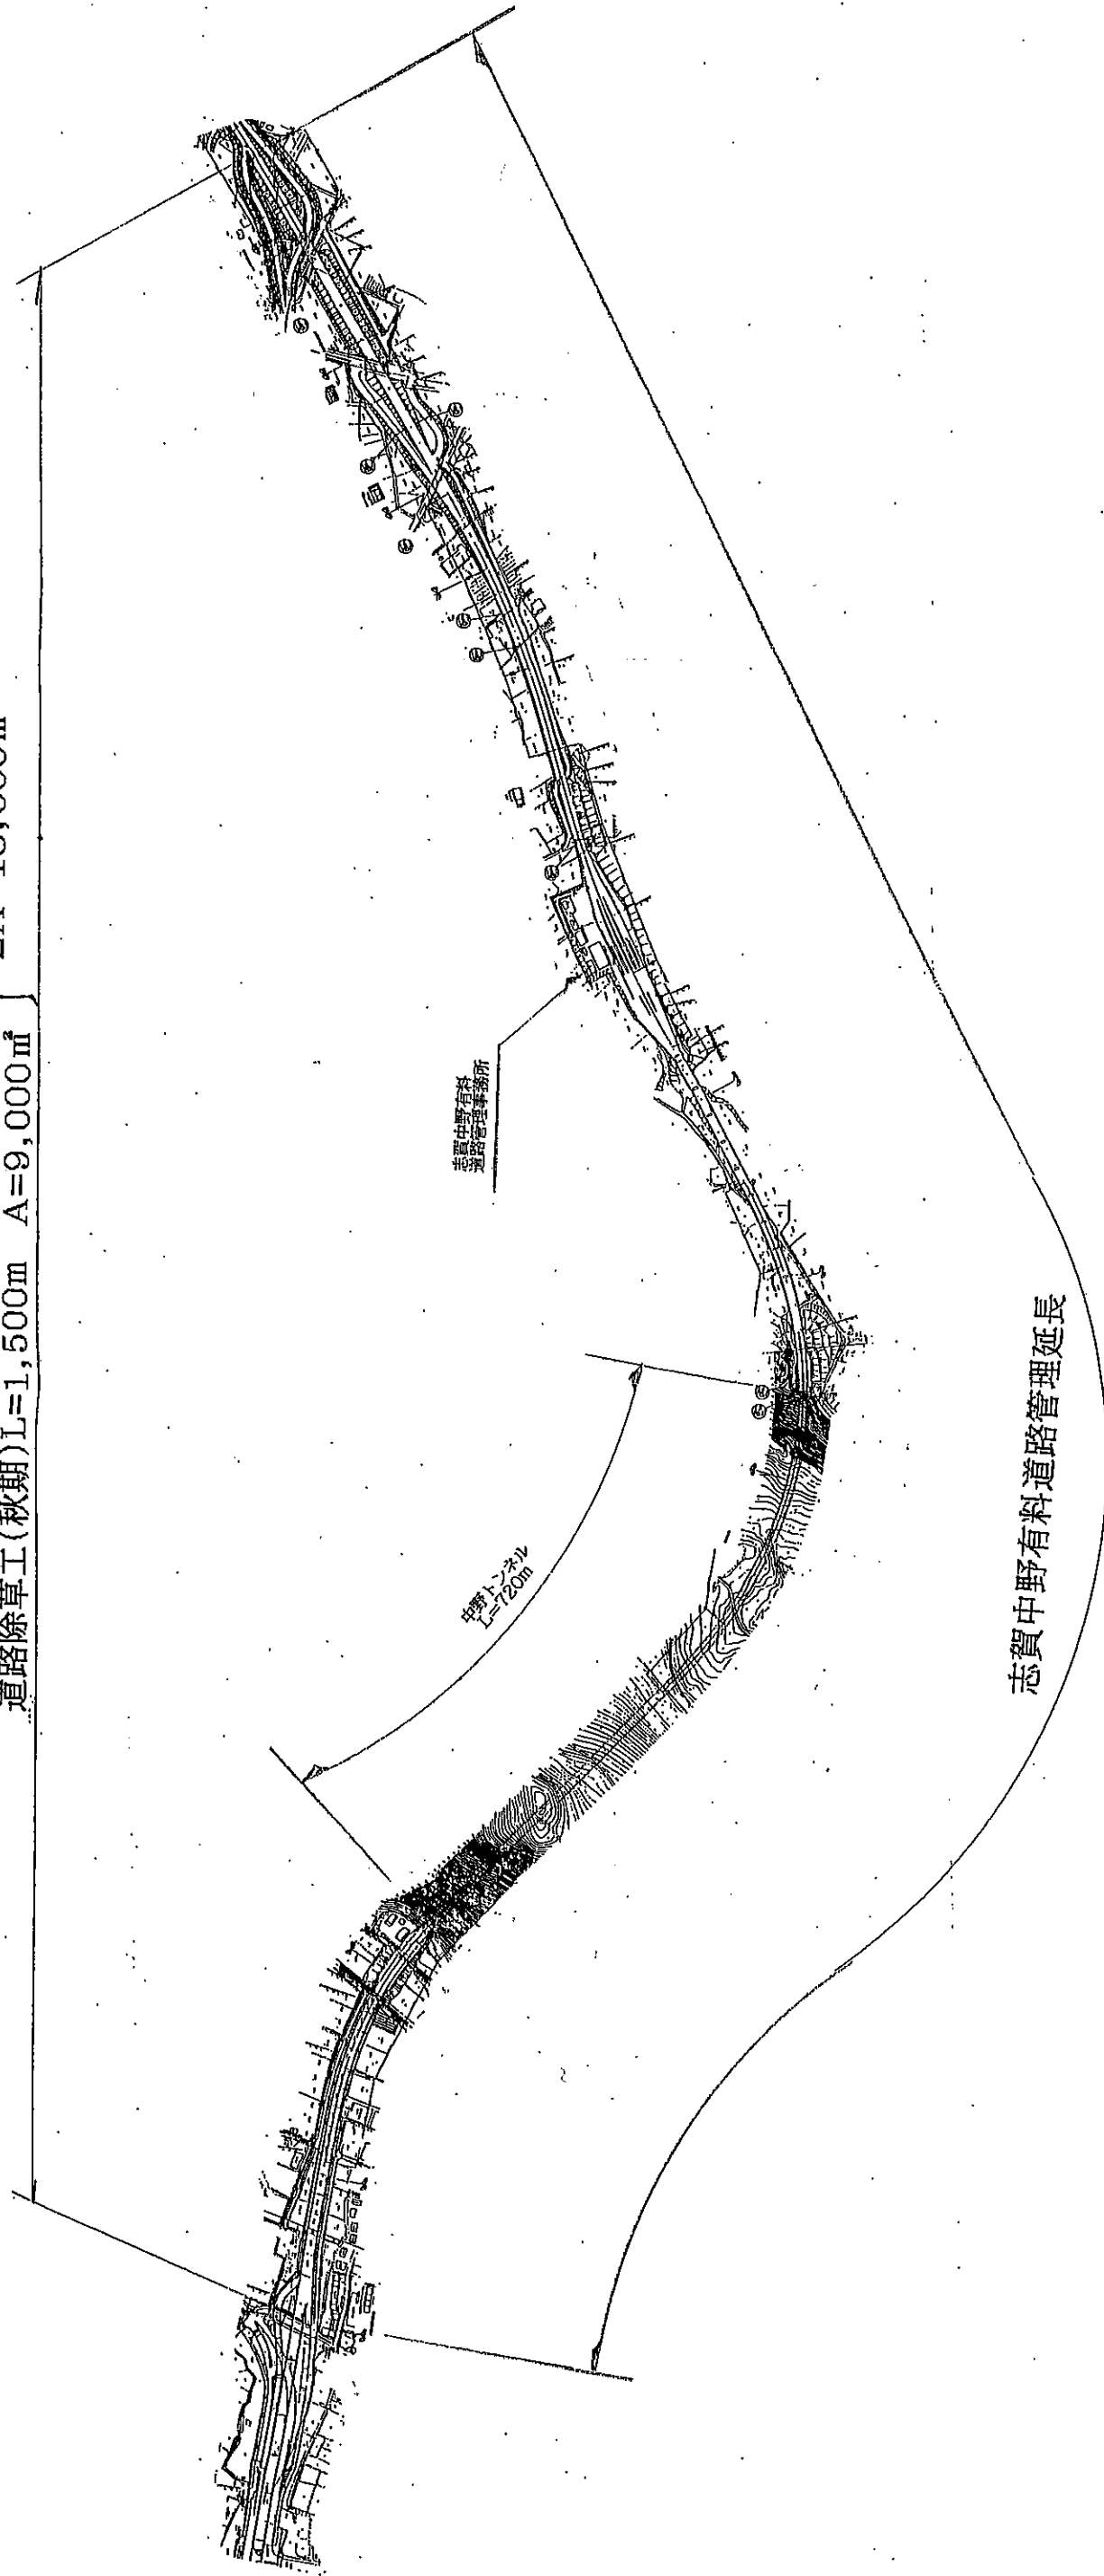

L=2,624m

実施図

平成26年度 志賀中野有料道路沿道美化			
全図	縮尺	図示	
志賀中野有料道路 (主)中野豊野線 中野市七瀬～栗林			
所長	小林	担当	北澤
照査		設計	製図
図面番号		葉中之	
長野県道路公社			